
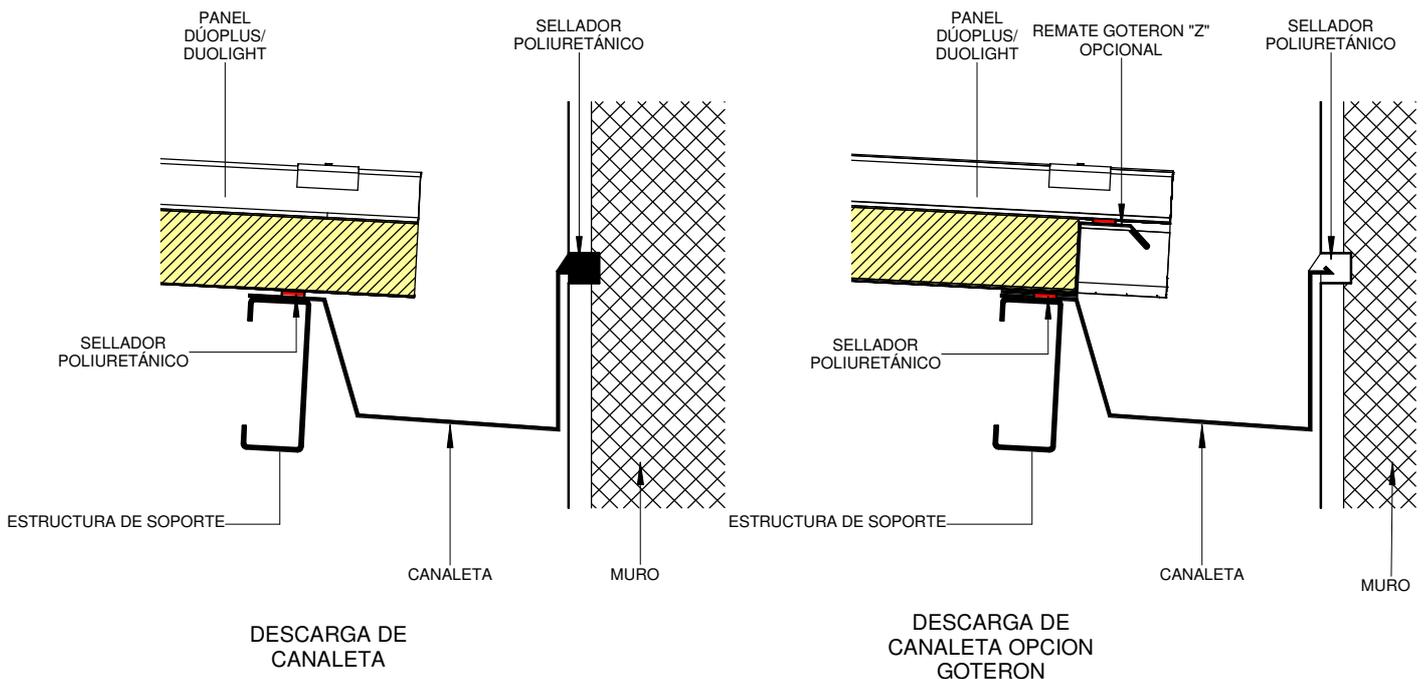


DESCARGA EN CANALETA

PARA LA LLEGADA A CANALETA O FINAL DE VERTIENTE EN CUBIERTAS DE LIBRE ESCURRIMIENTO, SE COLOCA UNA TAPA DE FRENTE QUE CUBRIRÁ EL CANTO DEL POLIURETANO, PROTEGIÉNDOLO DE LA ACCIÓN DE LOS RAYOS UV Y EL AGUA DE LLUVIA. COMO OPCIÓN SE PUEDE REALIZAR UN REBAJE DEL POLIURETANO EN OBRA E INCORPORAR UNA PIEZA TIPO "Z" COMO GOTERÓN.

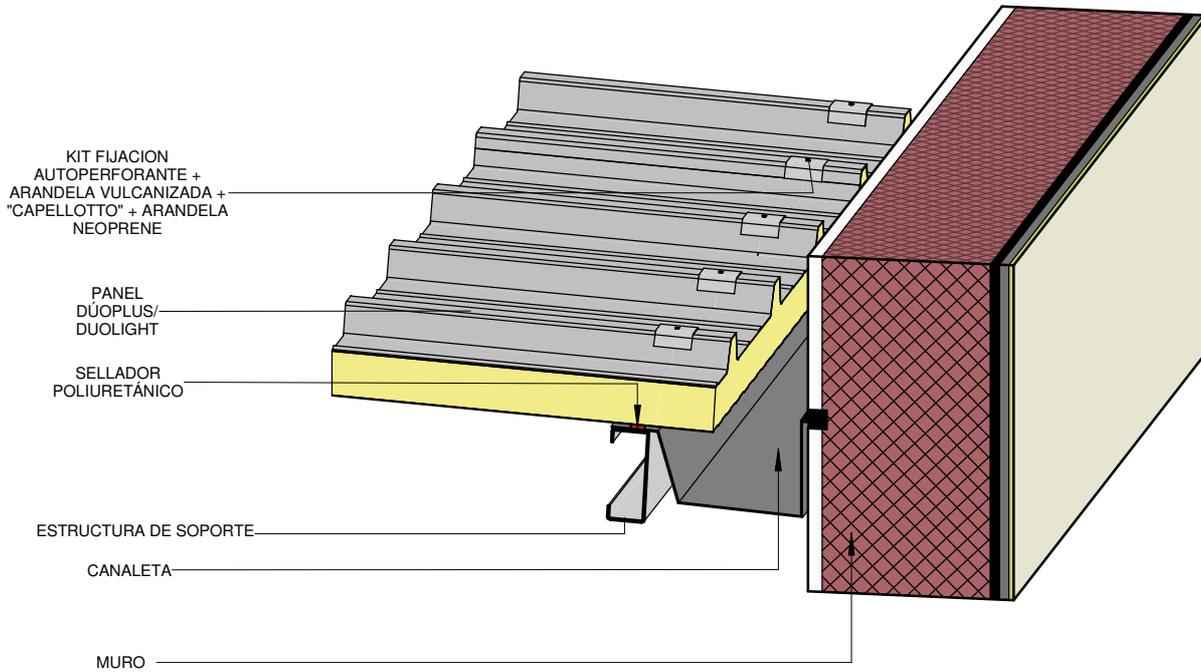

EL DISEÑO DE LA ZINGUERÍA ES ORIENTATIVO, PUEDE VARIAR DE ACUERDO AL PROYECTO Y DISEÑO DE DICHO ENCUENTRO.